


# parkoviště Vrcov

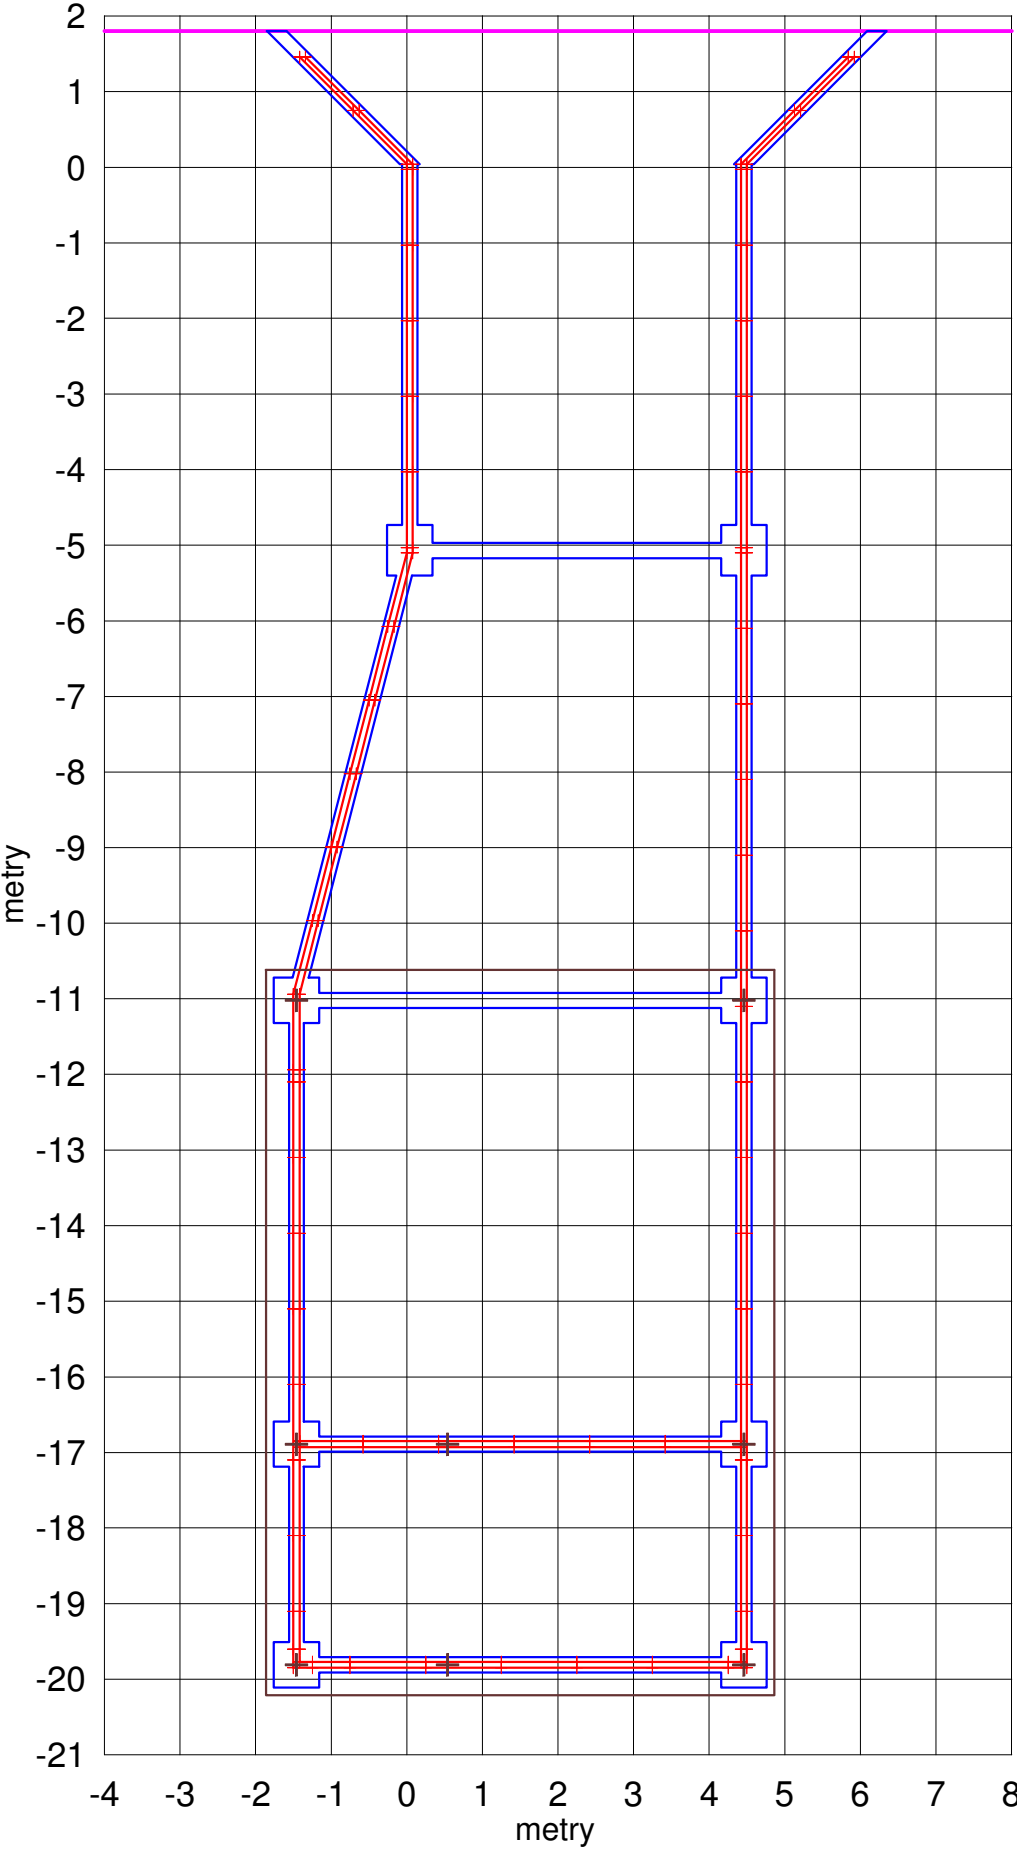

- síť 1x1 m
- silnice
- střeška
- ++ nohy střechy
- betonový základ
- + + předěly obrubníků
- obrubník